


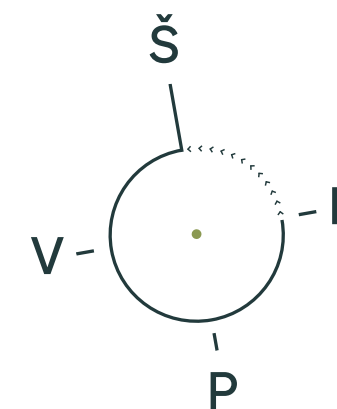


A1-4

197 544 €

Laisvas

51,31 m²
2 kamb.
1 aukštas

Vieta aukšte

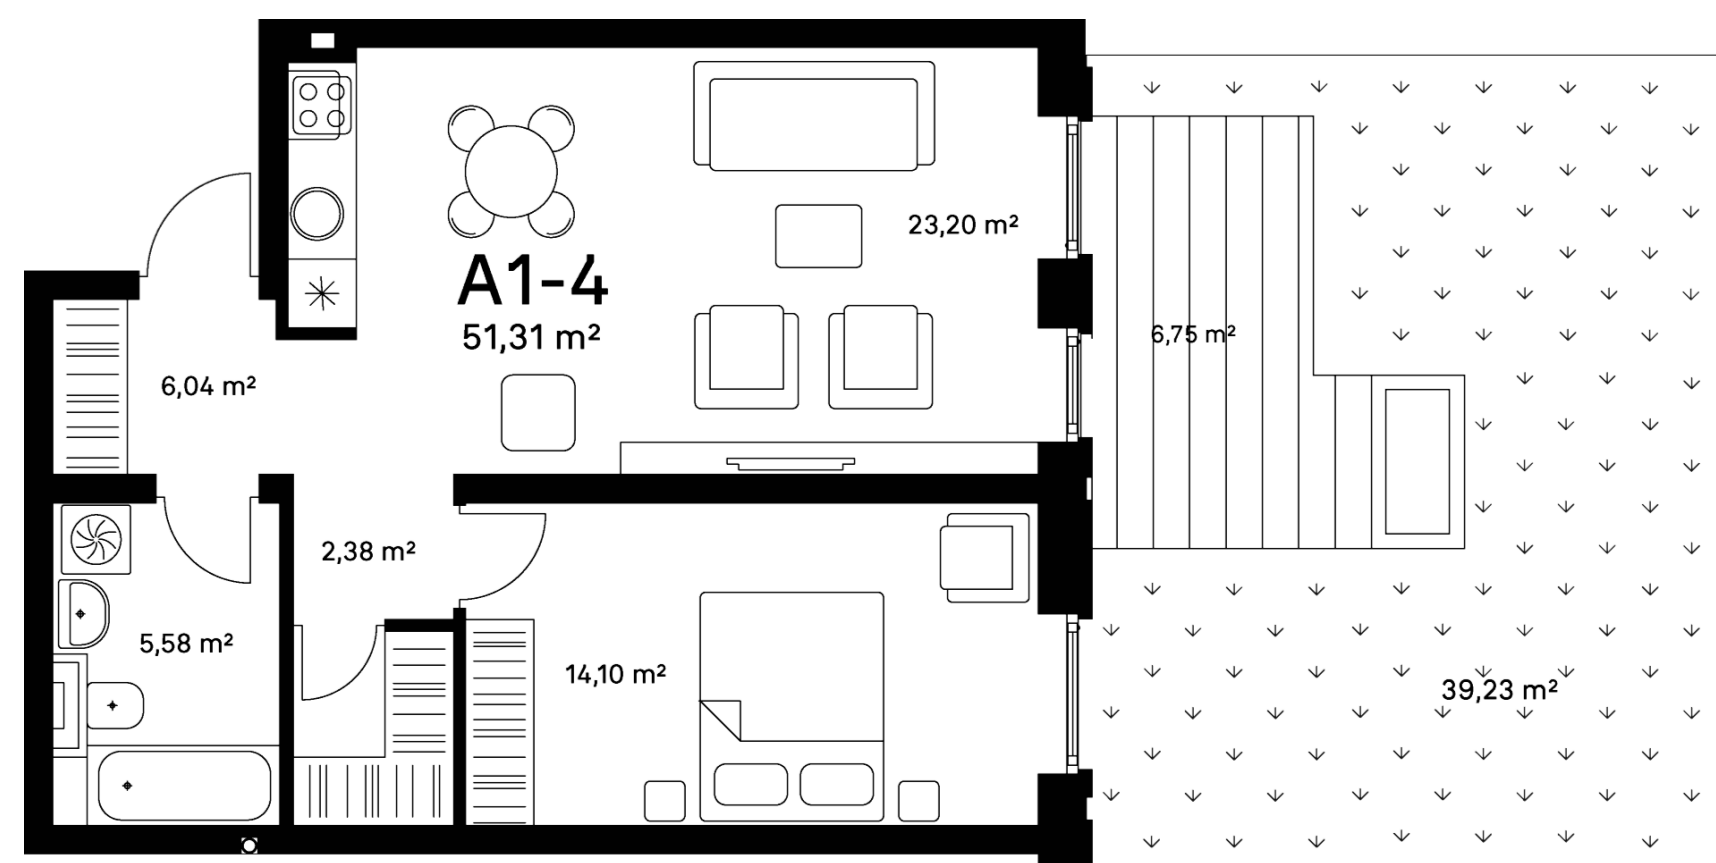

Sandra

+370 692 42 549
sandra@lithome.lt

Justinas

+370 614 01 391
justinas@lithome.lt

Mokslininkų g. 1A, Vilnius

www.teoremos.lt

Projektą plėtoja:

LITHOME