


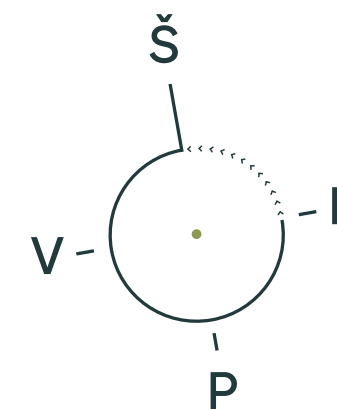


A2-6

196 493 €

Laisvas

55,35 m²
3 kamb.
2 aukštas

Vieta aukšte

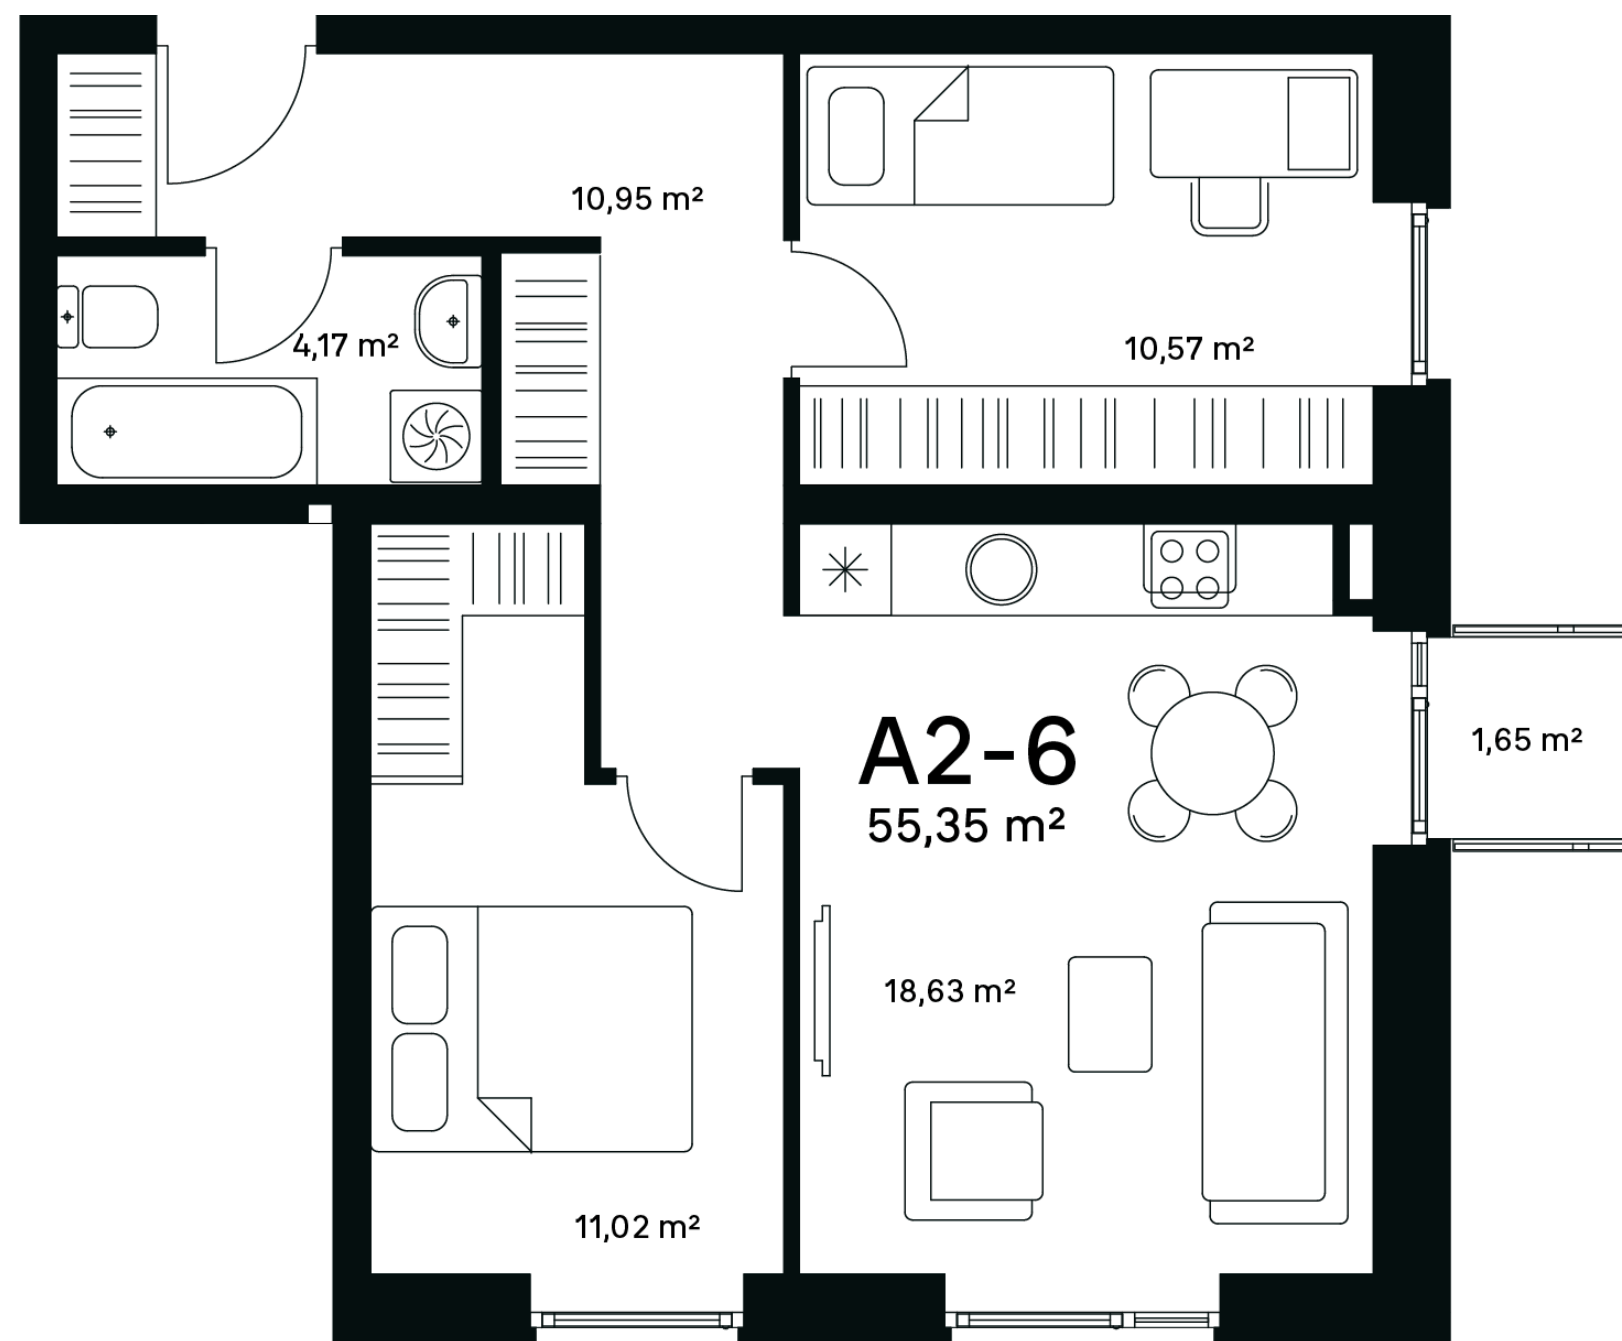

Sandra

+370 692 42 549
sandra@lithome.lt

Justinas

+370 614 01 391
justinas@lithome.lt

Mokslininkų g. 1A, Vilnius

www.teoremos.lt

Projektą plėtoja:

LITHOME