


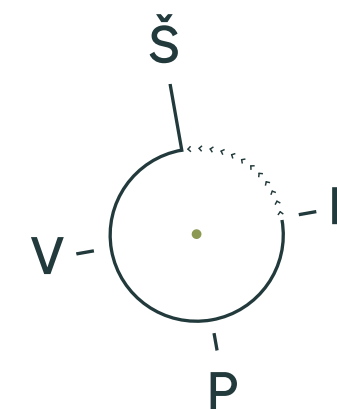


A3-3

Laisvas

54,45 m²
3 kamb.
3 aukštas

Vieta aukšte

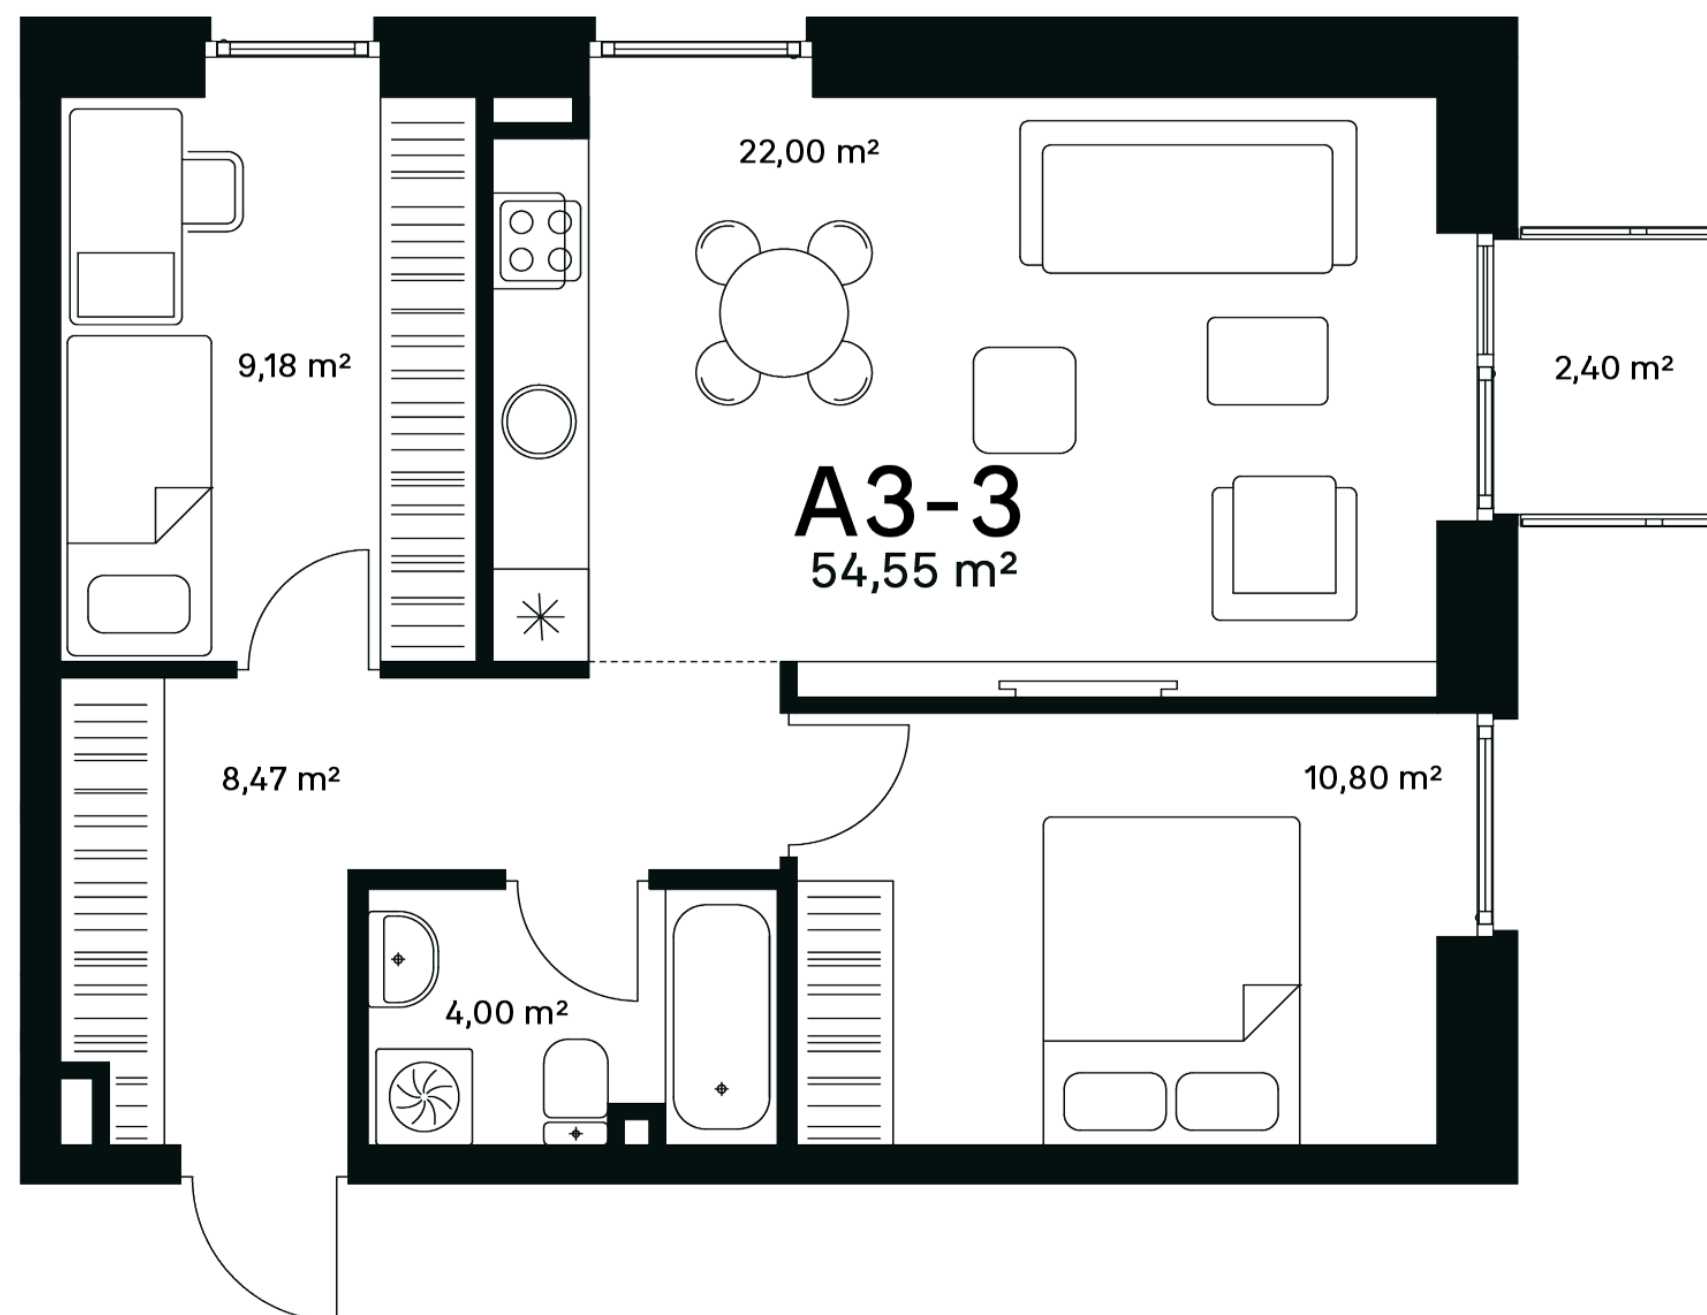

Sandra

+370 692 42 549
sandra@lithome.lt

Mokslininkų g. 1A, Vilnius

www.teoremos.lt

Projektą plėtoja:

LITHOME