


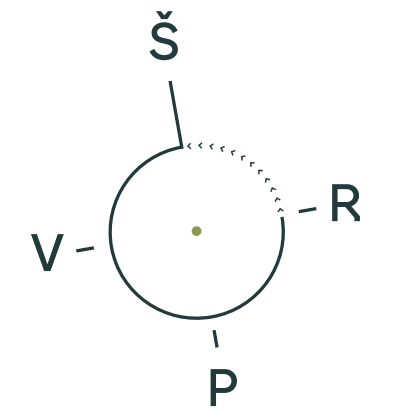


A4-3

Laisvas

41,89 m²
2 kamb.
4 aukštas

Vieta aukšte

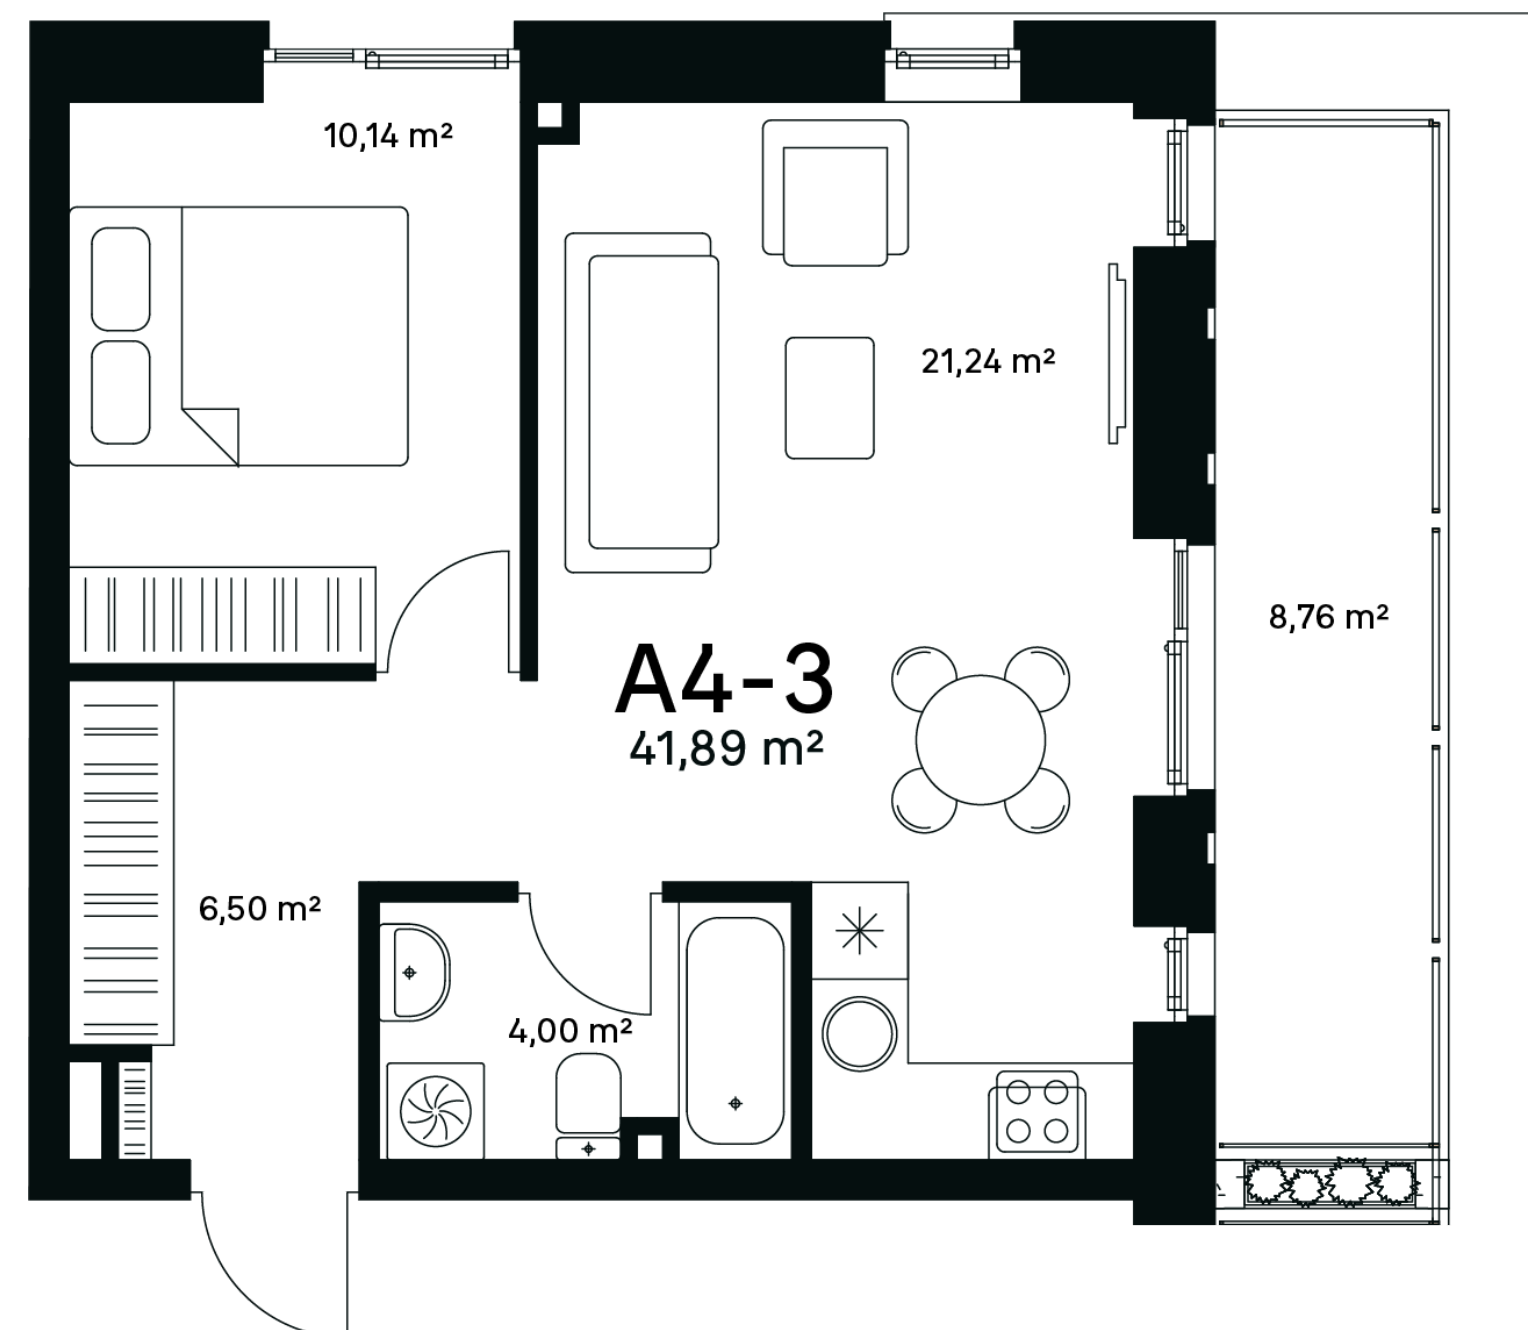

Sandra

+370 692 42 549
sandra@lithome.lt

Mokslininkų g. 1A, Vilnius

www.teoremos.lt

Projektą plėtoja:

LITHOME