


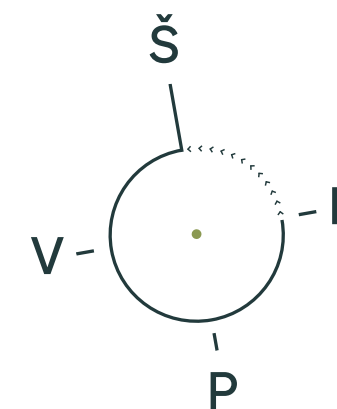


B2-4

Laisvas

43,41 m²
2 kamb.
2 aukštas

Vieta aukšte

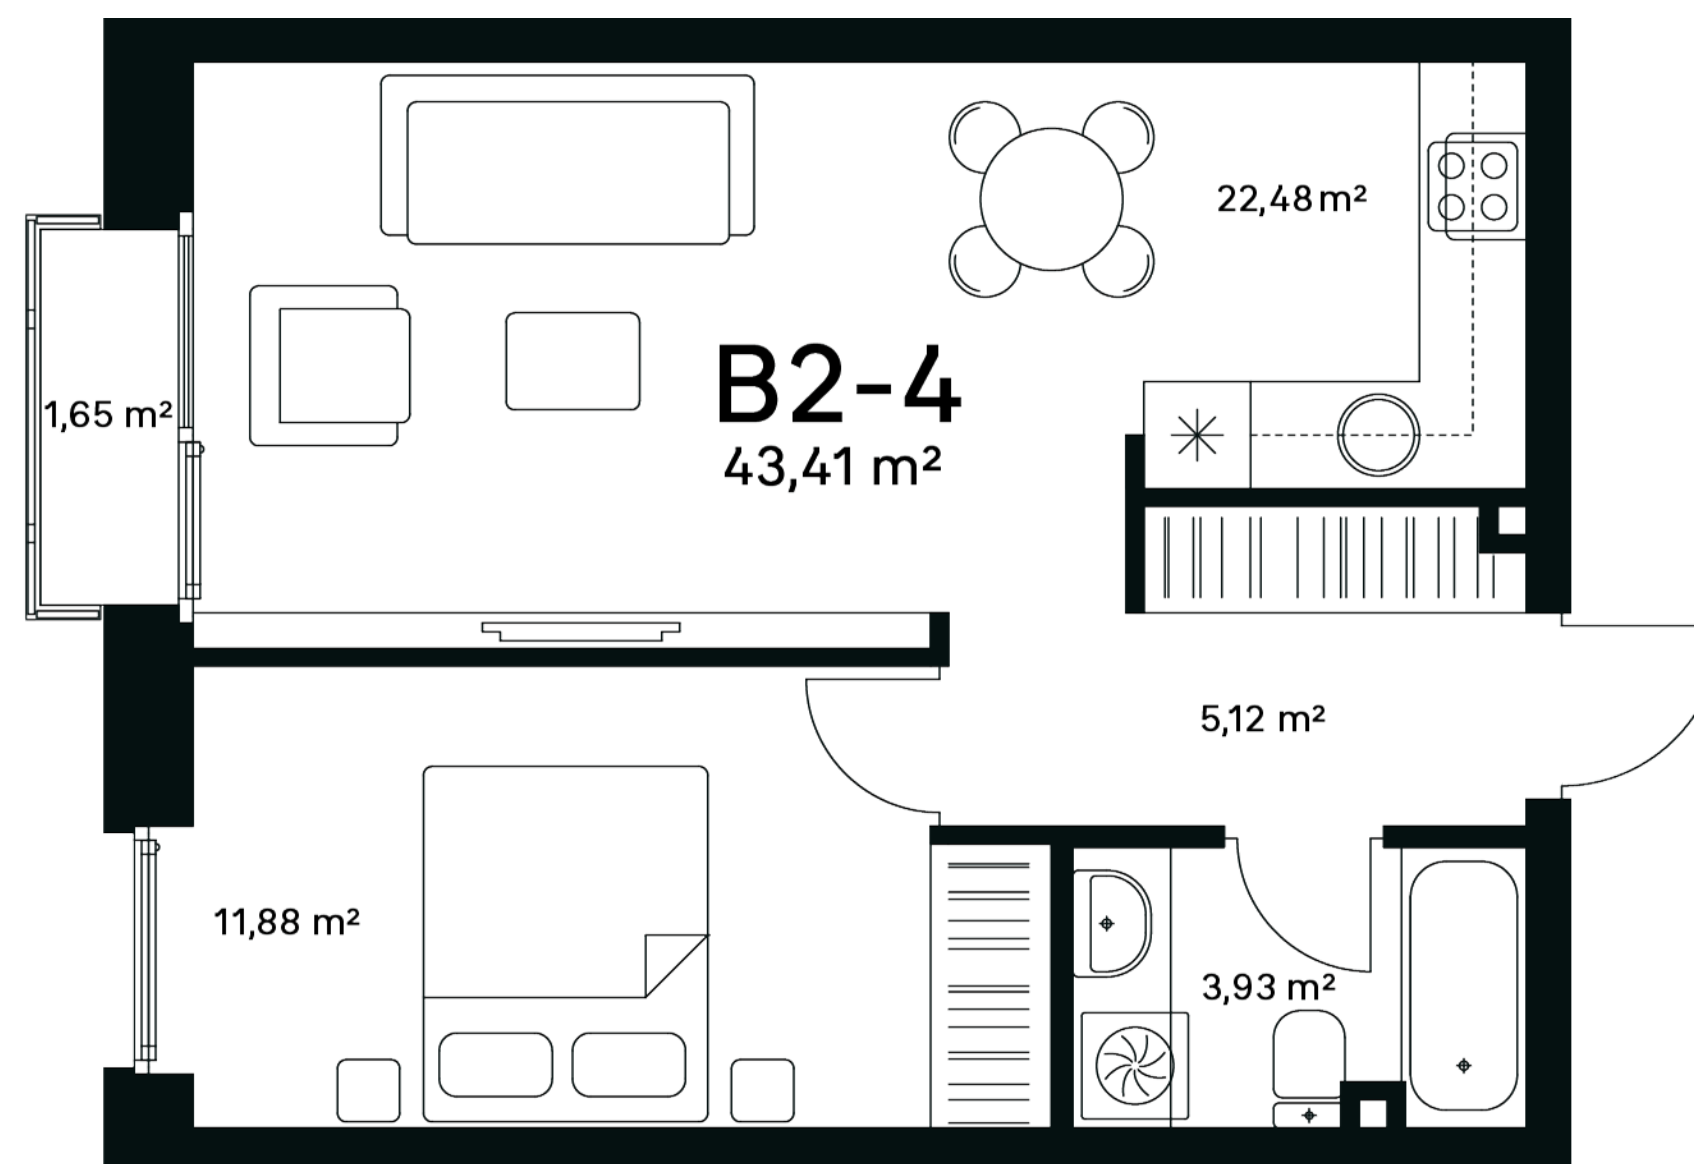

Sandra

+370 692 42 549
sandra@lithome.lt

Mokslininkų g. 1A, Vilnius

www.teoremos.lt

Projektą plėtoja:

LITHOME