


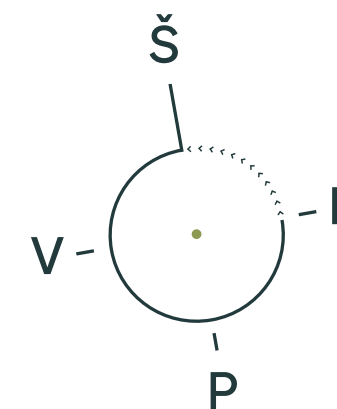


B2-5

Laisvas

43,88 m²
2 kamb.
2 aukštas

Vieta aukšte

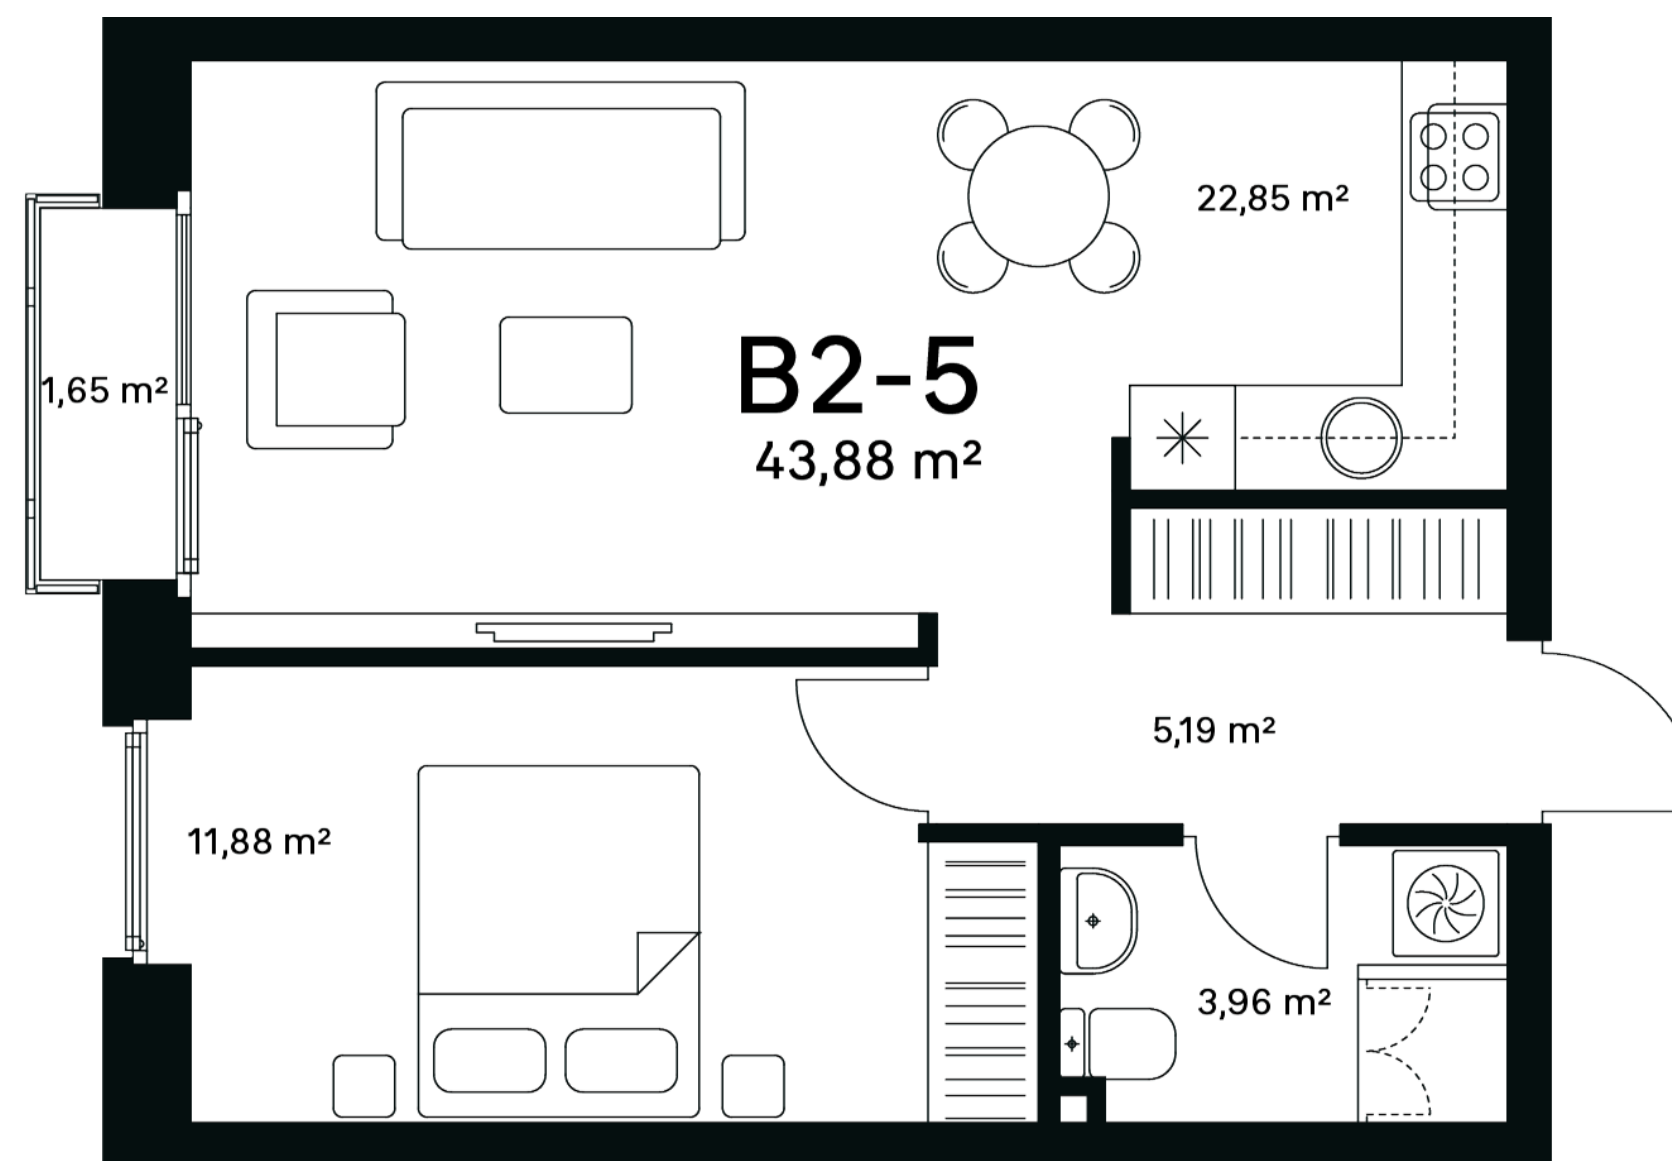

Sandra

+370 692 42 549
sandra@lithome.lt

📍 Mokslininkų g. 1A, Vilnius

🌐 www.teoremos.lt

Projektą plėtoja:

LITHOME