


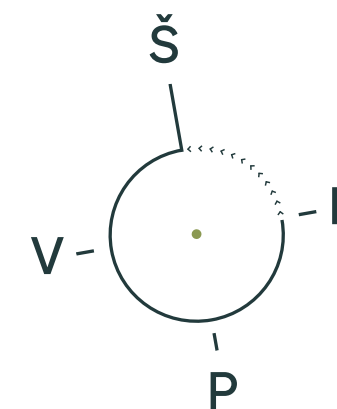

B4-4

Laisvas


34,50 m²

2 kamb.

4 aukštas

! Butas su terasa!

Vieta aukšte

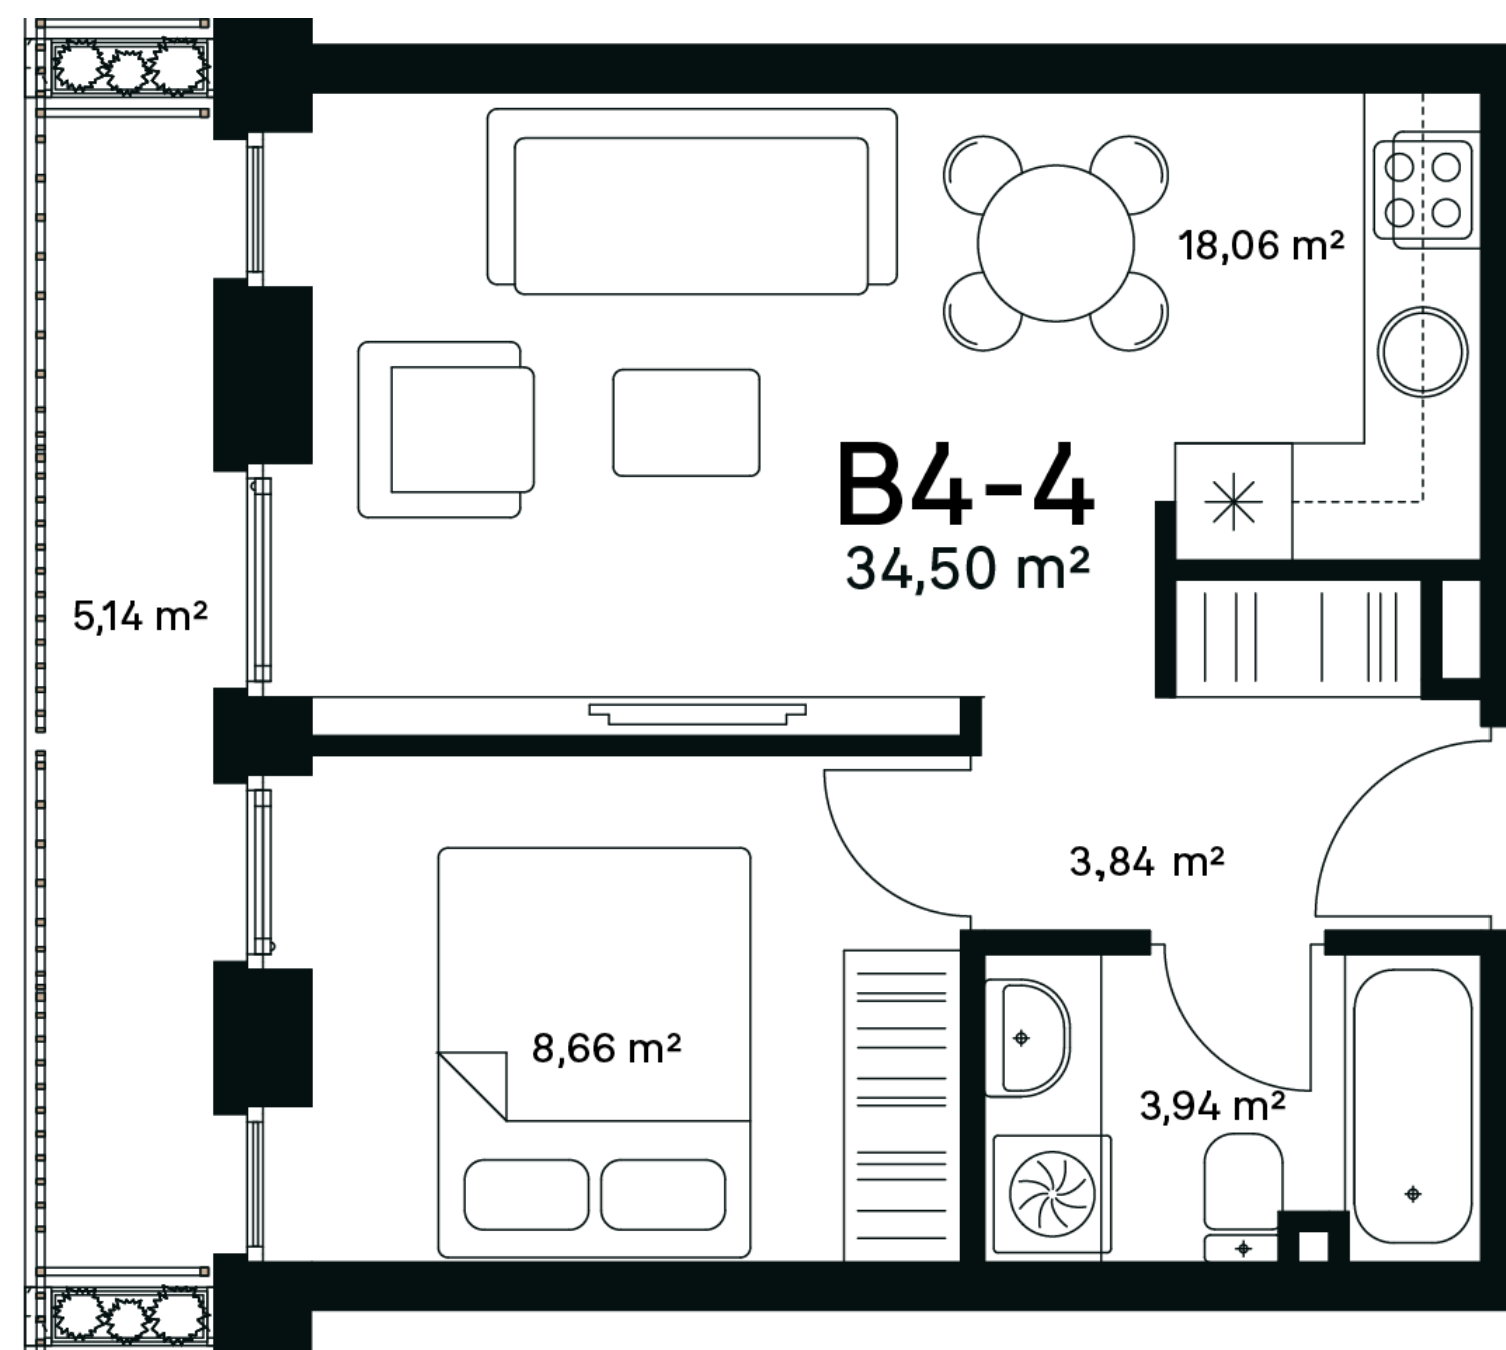

Sandra

+370 692 42 549

sandra@lithome.lt

Mokslininkų g. 1A, Vilnius

www.teoremos.lt

Projektą plėtoja:

LITHOME