


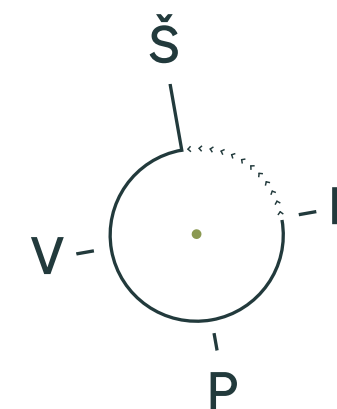


## B4-5

Laisvas

35,00 m<sup>2</sup>  
2 kamb.  
4 aukštas

Vieta aukšte

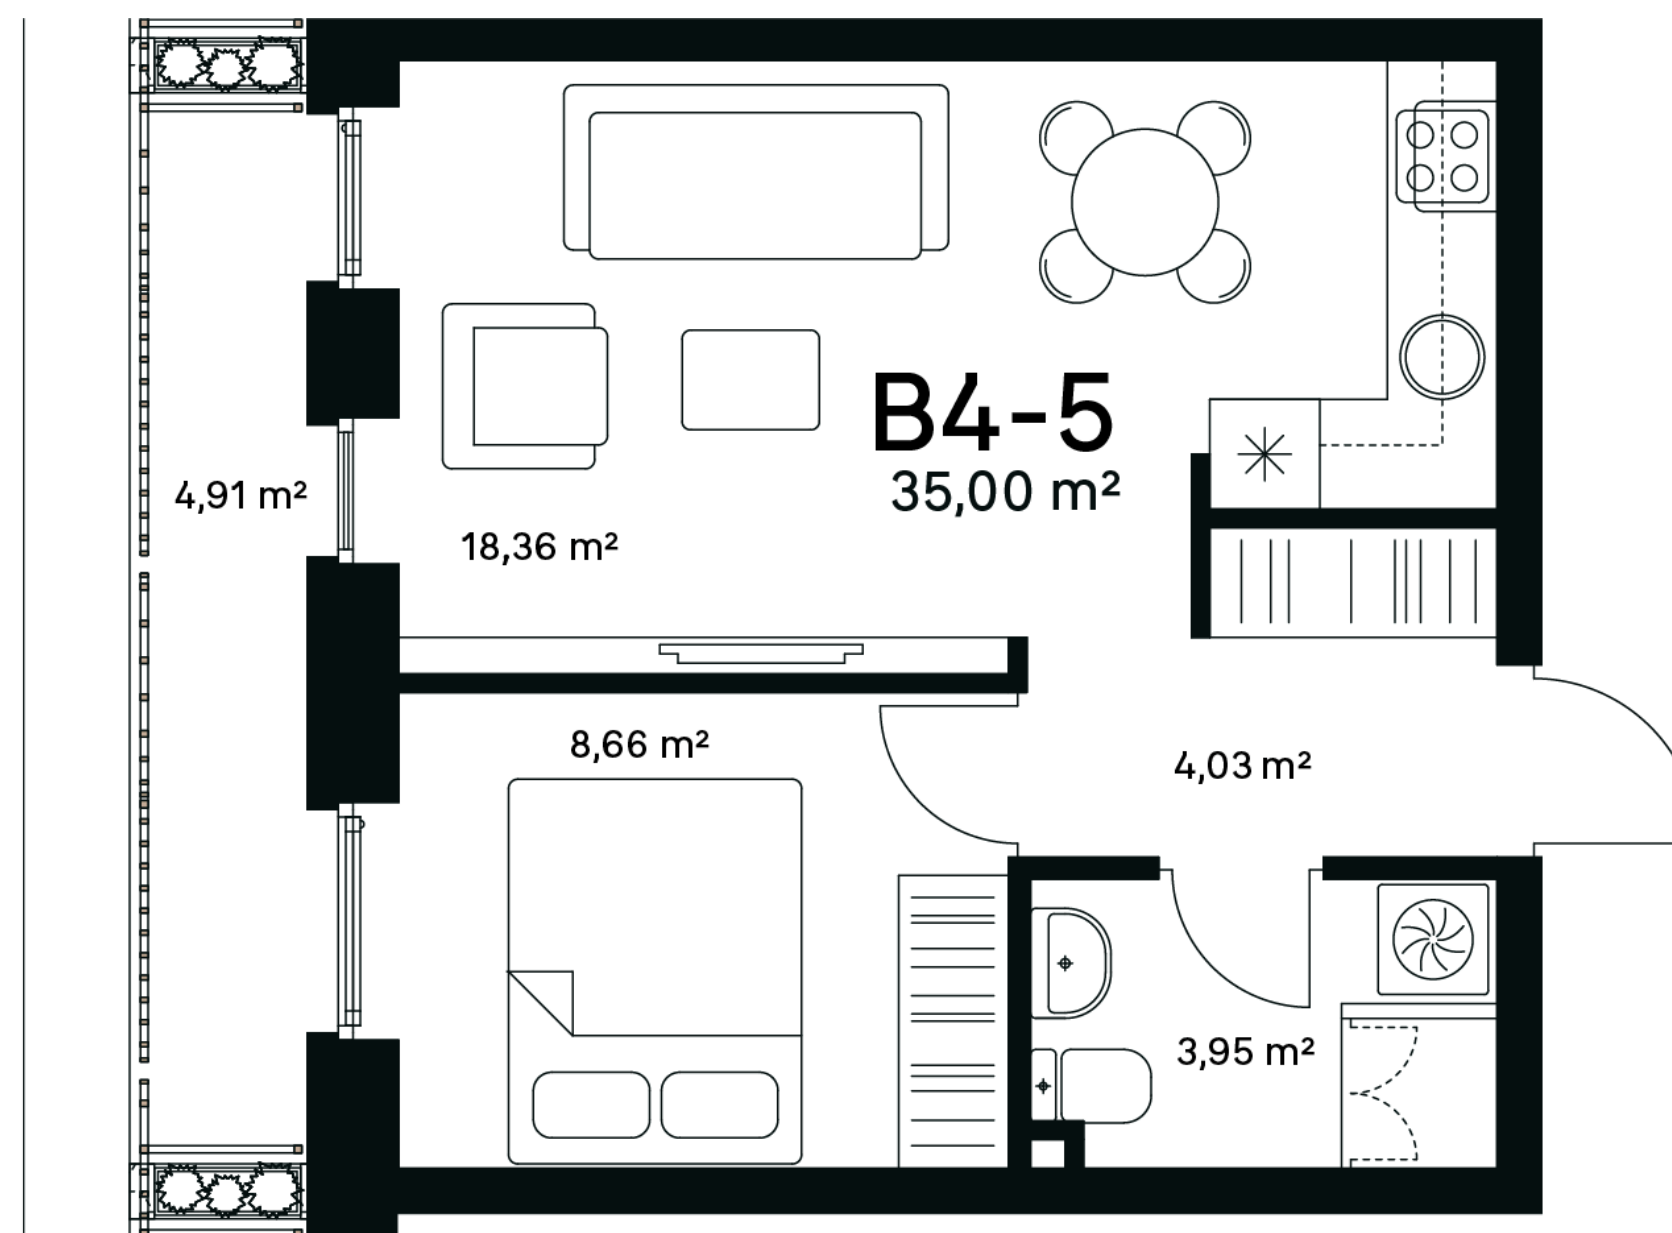

Sandra

+370 692 42 549  
sandra@lithome.lt

📍 Mokslininkų g. 1A, Vilnius

🌐 [www.teoremos.lt](http://www.teoremos.lt)

Projektą plėtoja:

**LITHOME**