



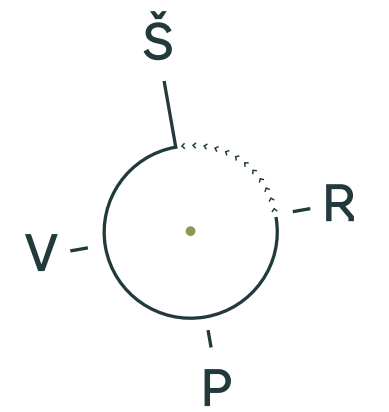

C1-3

Laisvas

57,58 m²
3 kamb.
1 aukštas

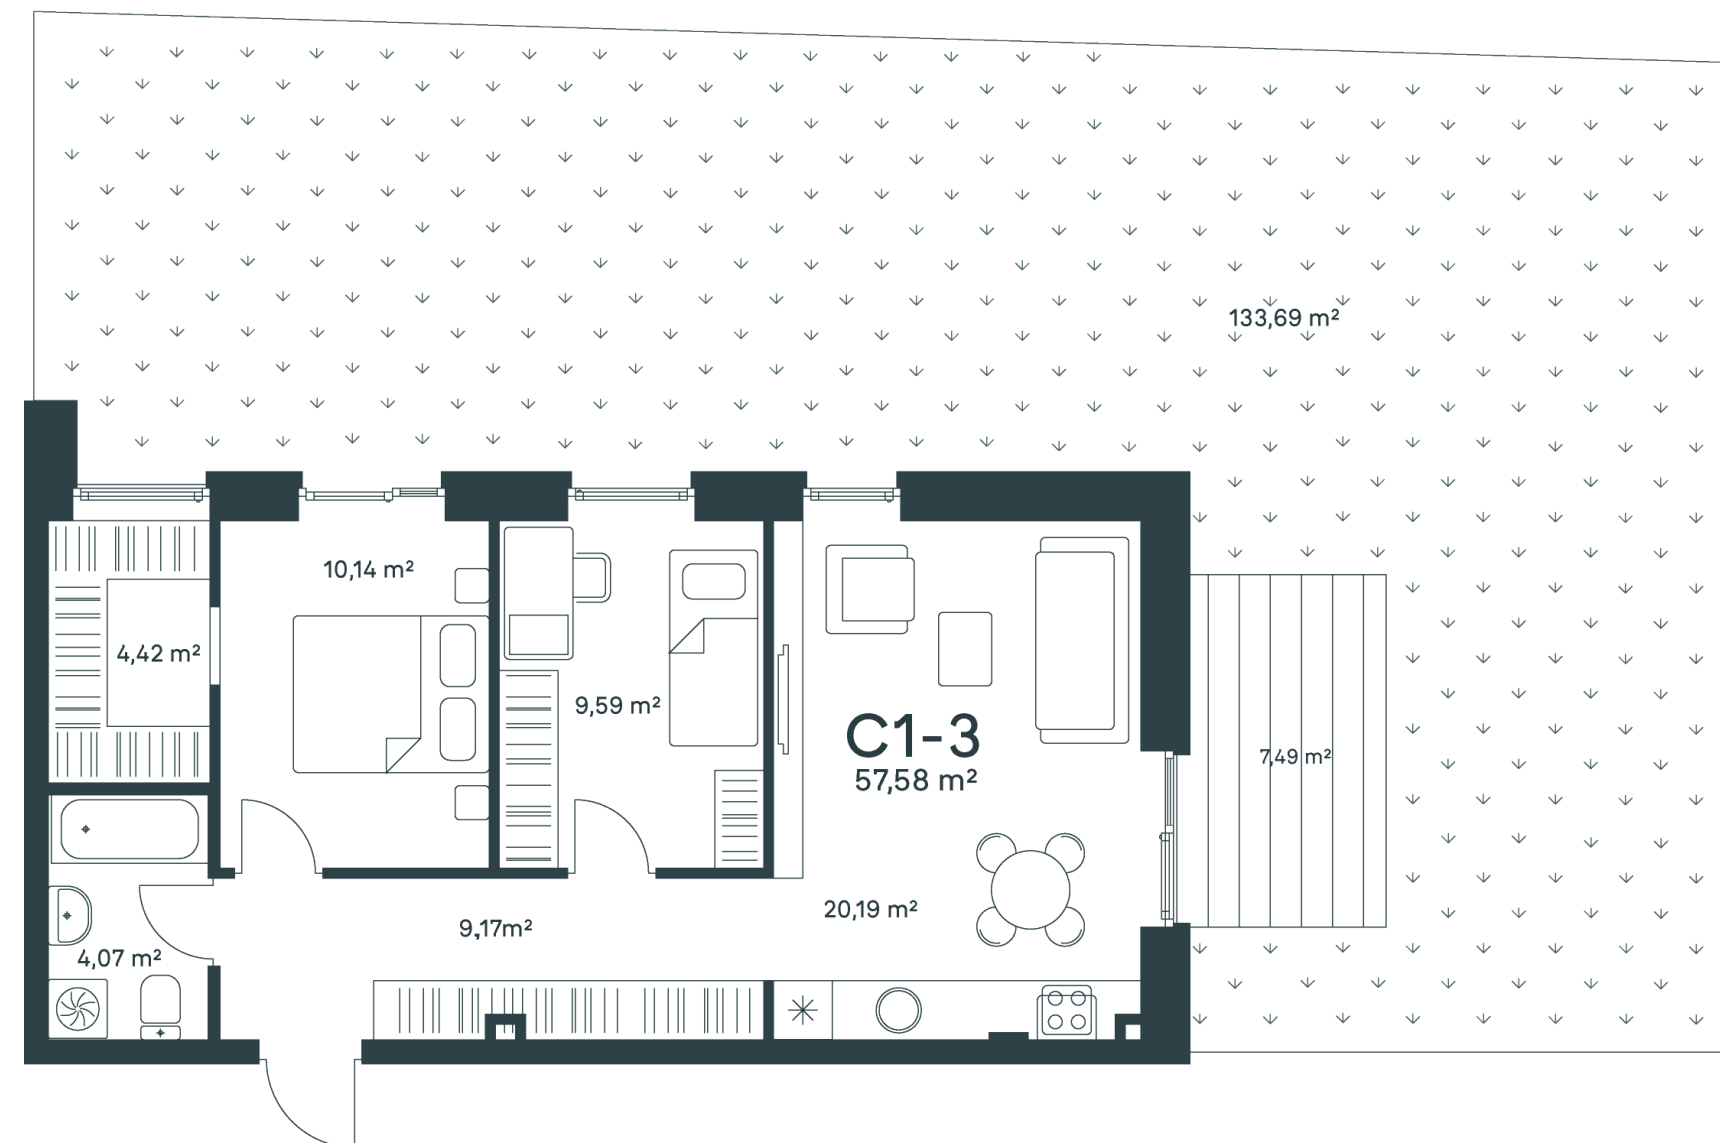

Sandra

+370 692 42 549
sandra@lithome.lt

Mokslininkų g. 1A, Vilnius

www.teoremos.lt

Projektą plėtoja:

LITHOME