


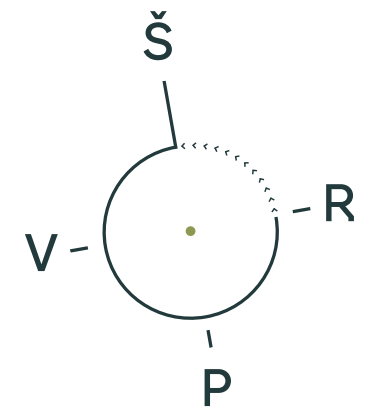

C2-2

Laisvas

242 554 €
~~245 554 €~~


69,17 m²

3 kamb.

2 aukštas

! Butui taikoma 3000 € nuolaida

Vieta aukšte

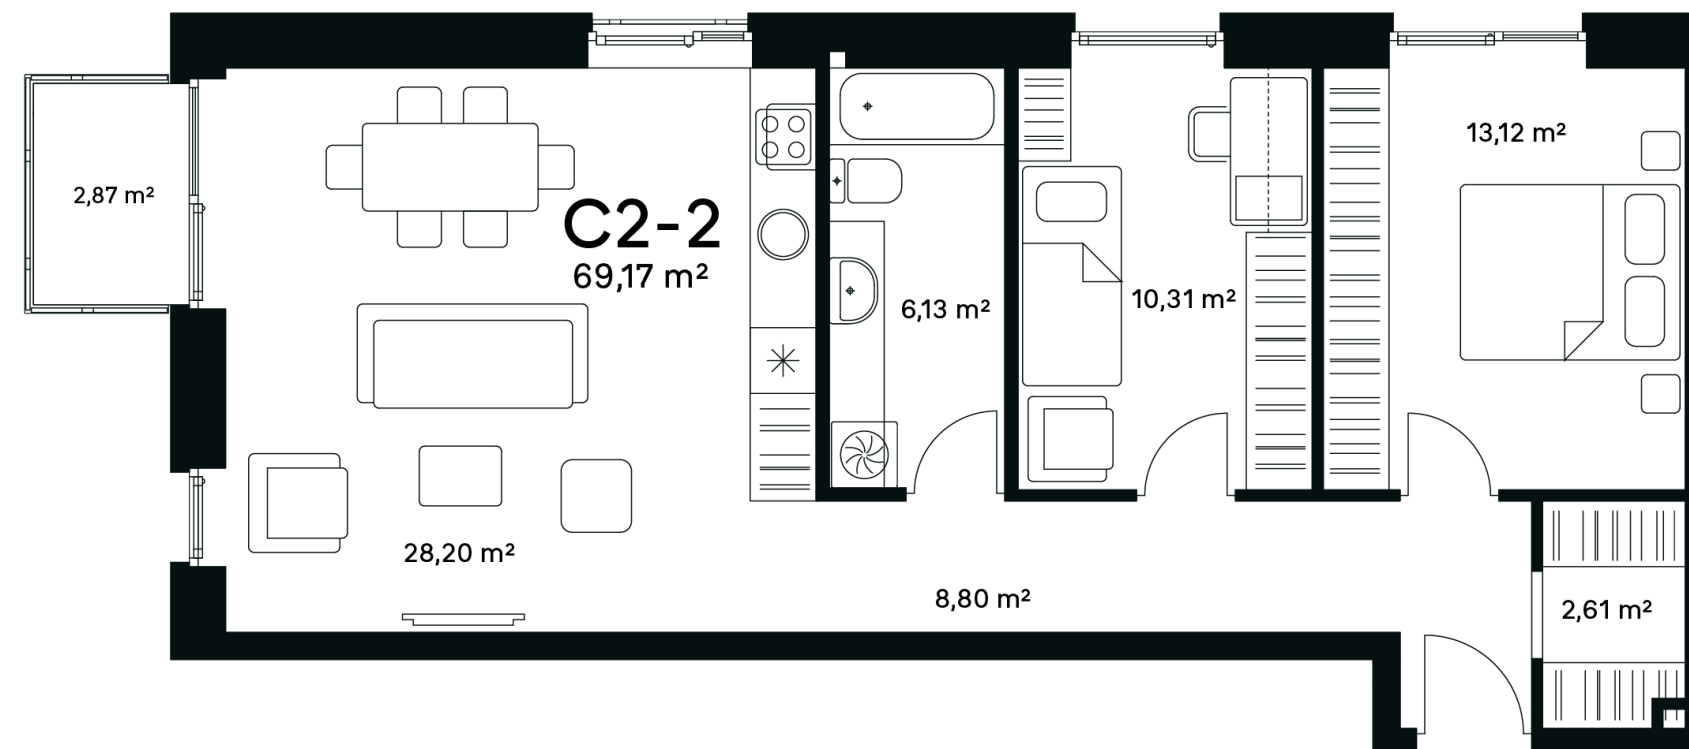

Sandra

+370 692 42 549
sandra@lithome.lt

Justinas

+370 614 01 391
justinas@lithome.lt

Mokslininkų g. 1A, Vilnius

www.teoremos.lt

Projektą plėtoja:

LITHOME