


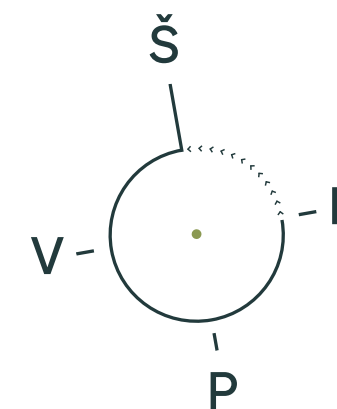


# D2-1

202 898 €

Laisvas

62,43 m<sup>2</sup>  
3 kamb.  
2 aukštas

Vieta aukšte

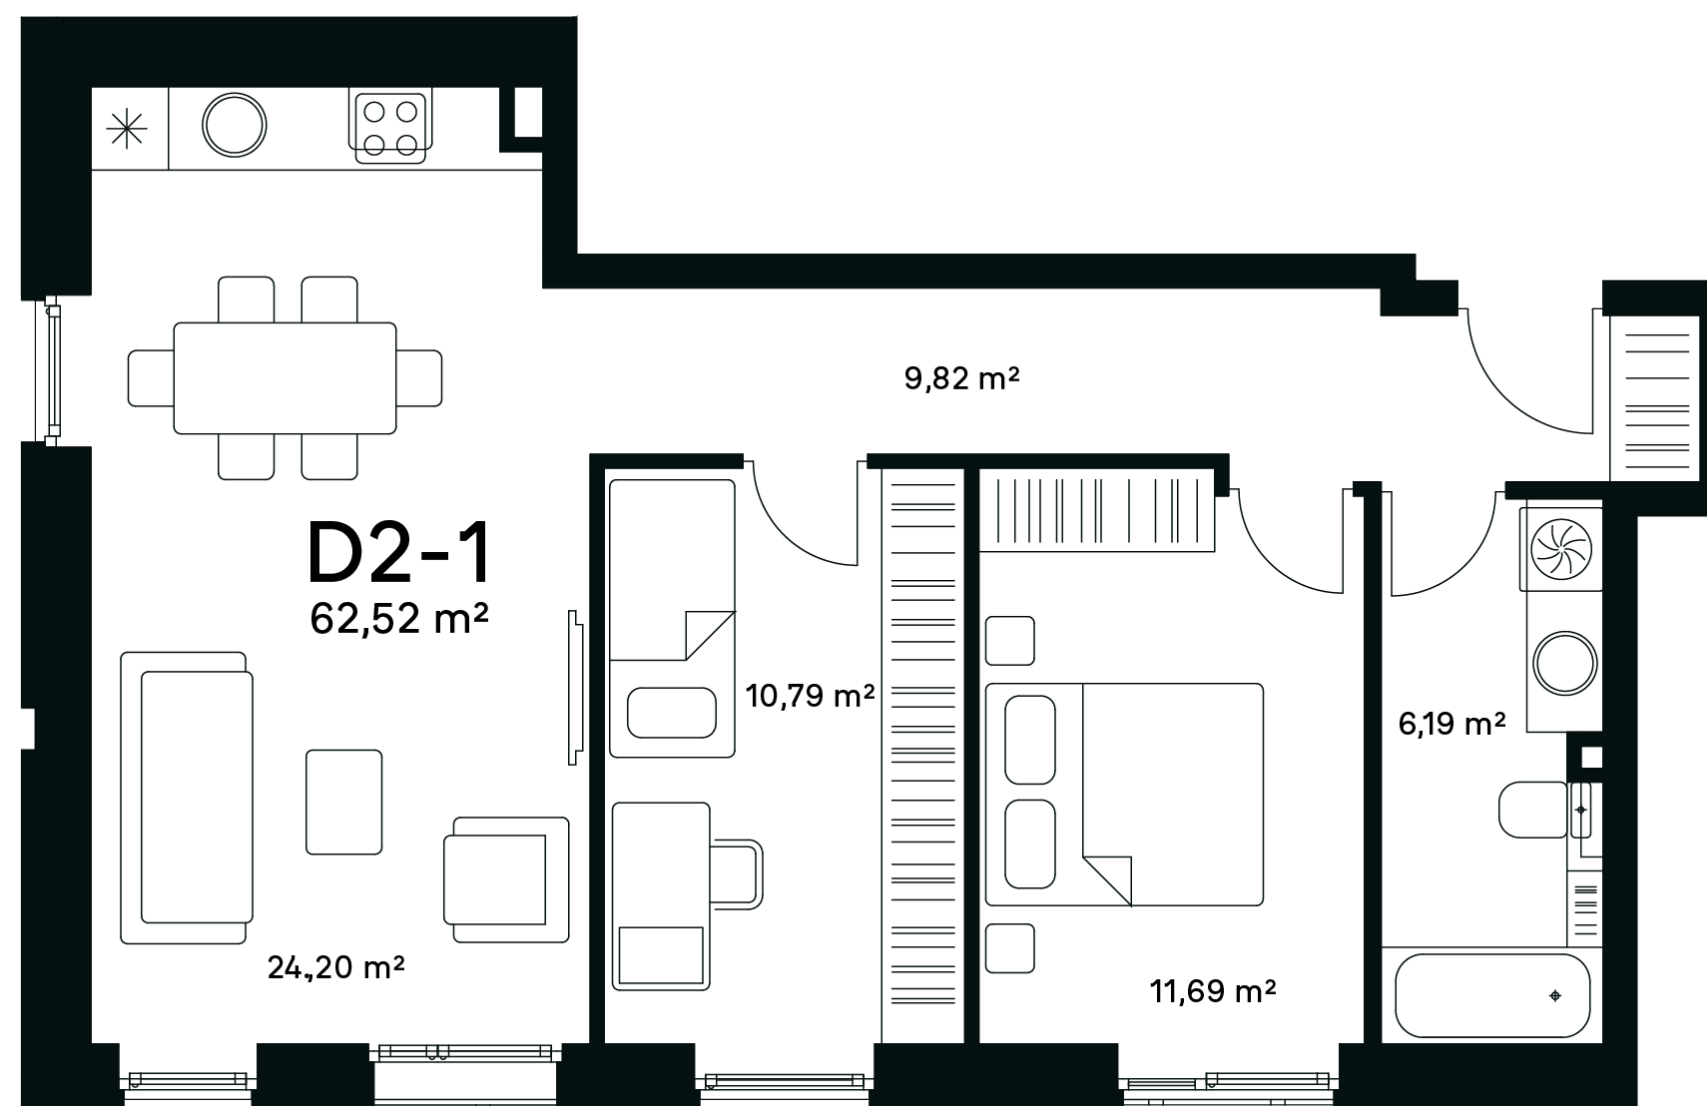

Sandra

+370 692 42 549  
sandra@lithome.lt

Mokslininkų g. 1A, Vilnius

[www.teoremos.lt](http://www.teoremos.lt)

Projektą plėtoja:

**LITHOME**